



BAUHERRSCHAFT / GRUNDEIGENTÜMER
PARZ. NR. 382 / 383 / 388 / 1316 / 1607
GAB Genossenschaft
Chäppelrain 2,
6018 Buttisholz



21.08
BUTTISHOLZ DORFZENTRUM
Dorfzentrum Süd
6018 Buttisholz

PROVISORISCHES BAUPROJEKT
GRUNDRISS UG 1:100
VORABZUG

Baureag Architekten AG
Bruggmatt 1
6130 Willisau
041 972 80 80
www.baureag.ch

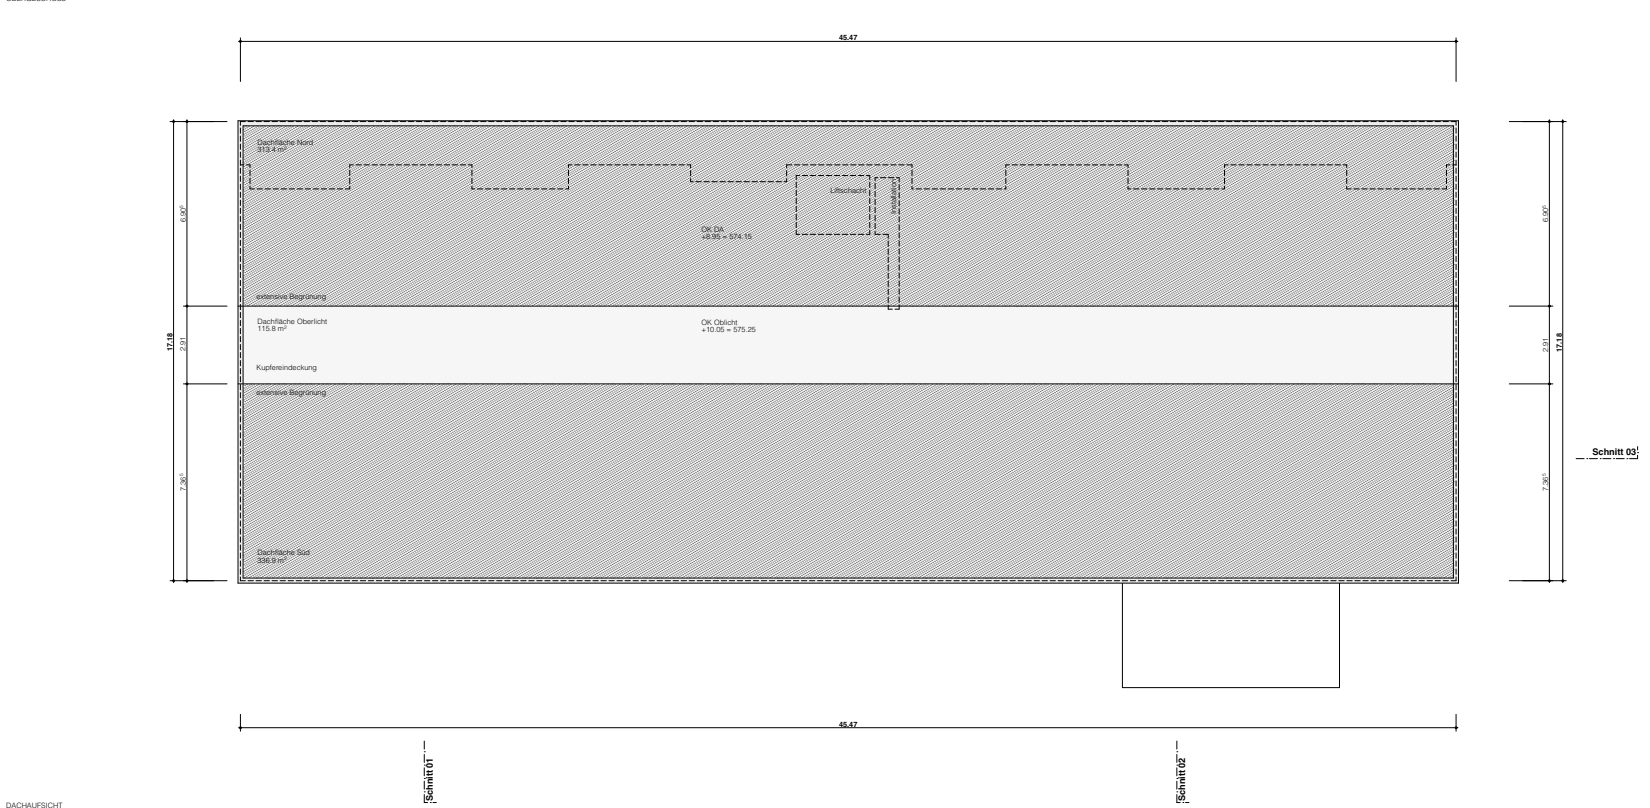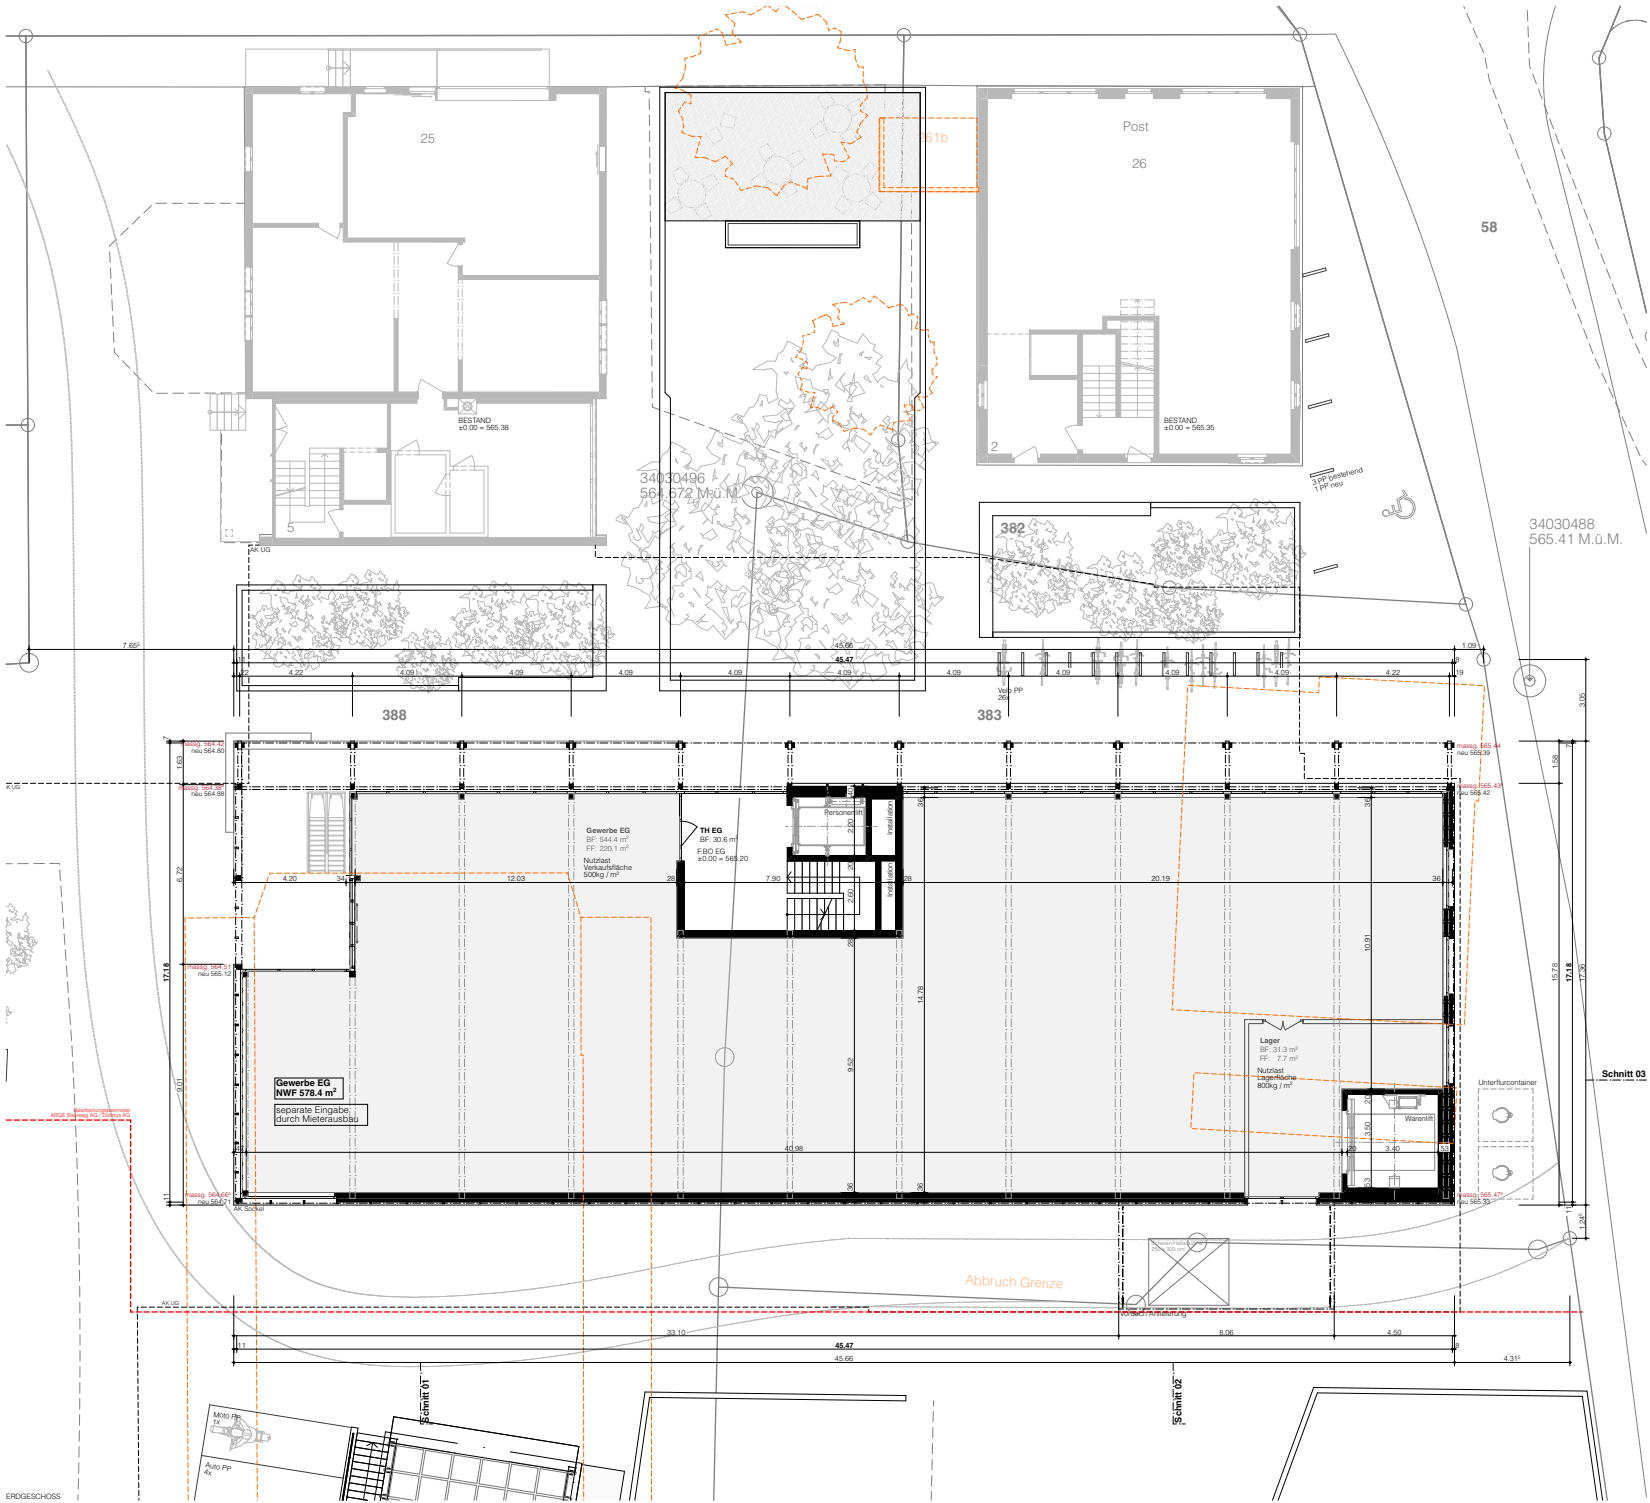

ARCHITEKT
ARGE Baureg AG / Dolmus AG
Simon-Schumacher
St. Karl-Strasse 41
6004 Luzern

BAUHERRSCHAFT / GRUNDEIGENTÜMER
PARZ. NR. 382 / 383 / 388 / 1316 / 1507
GAB Genossenschaft
Chappelrain 2,
6018 Buttisholz

21.08
BUTTISHOLZ DORFZENTRUM
Dorfzentrum Süd
6018 Buttisholz

PROVISORISCHES BAUPROJEKT
GRUNDRISS EG+OG+DA 1:100
VORABZUG


Plan-Nr. B 002.2 Objekt: Dorfzentrum Süd, 6018 Buttisholz
Revision 63/00 Datum: 28.08.2020 Baureg AG
GAB Genossenschaft, Chappelrain 2, 6018 Buttisholz

Dolmus AG
St. Karl-Strasse 41
6004 Luzern
041 240 18 17
www.dolmus.ch


BAUREG Architekten AG
Bruggmatt 1
6130 Willisau
041 972 80 80
www.baureg.ch

DOLMUS
Architektur & Baumanagement


BAUREG
Architektur & Baumanagement

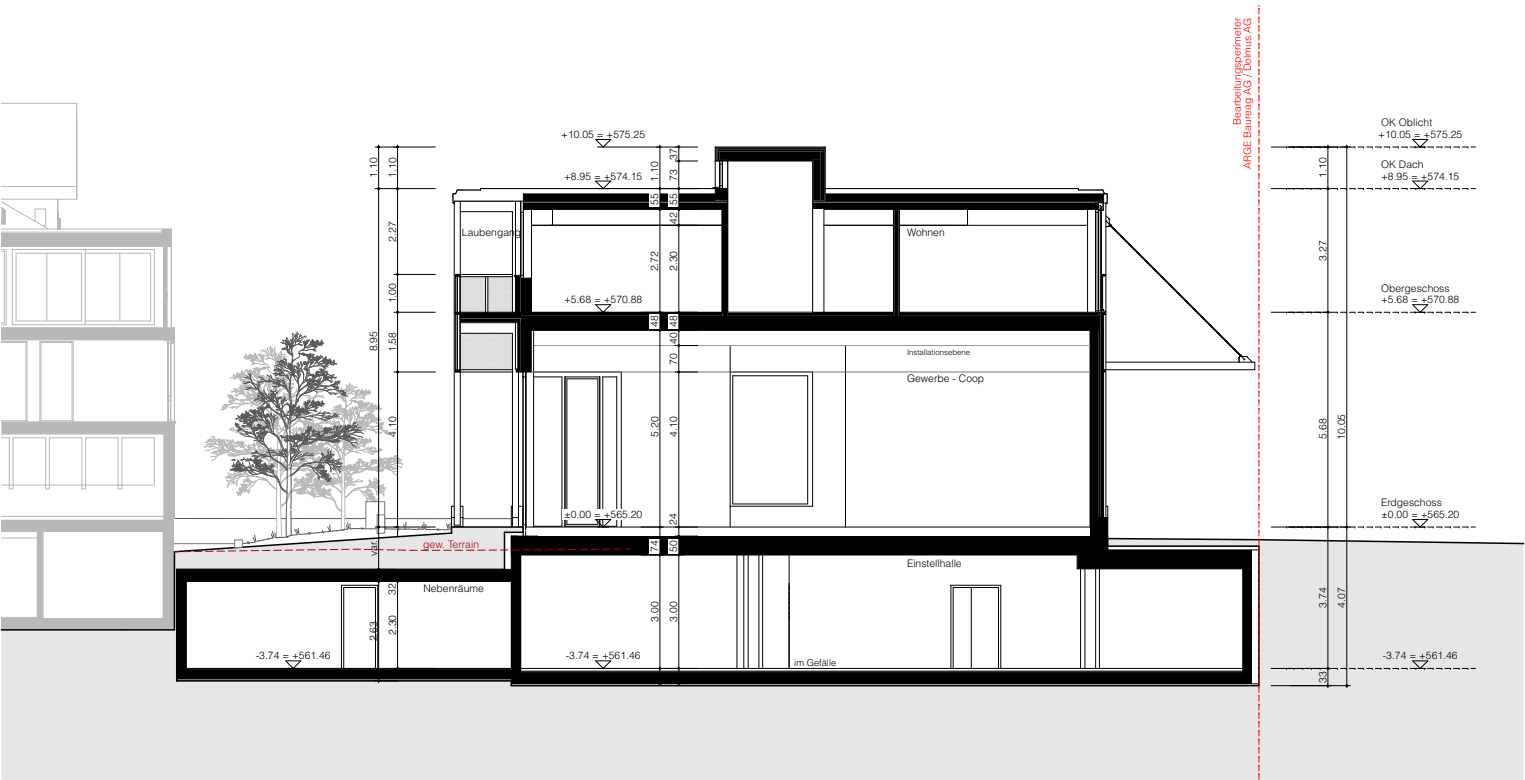

SCHNITT 1 - WOHNEN

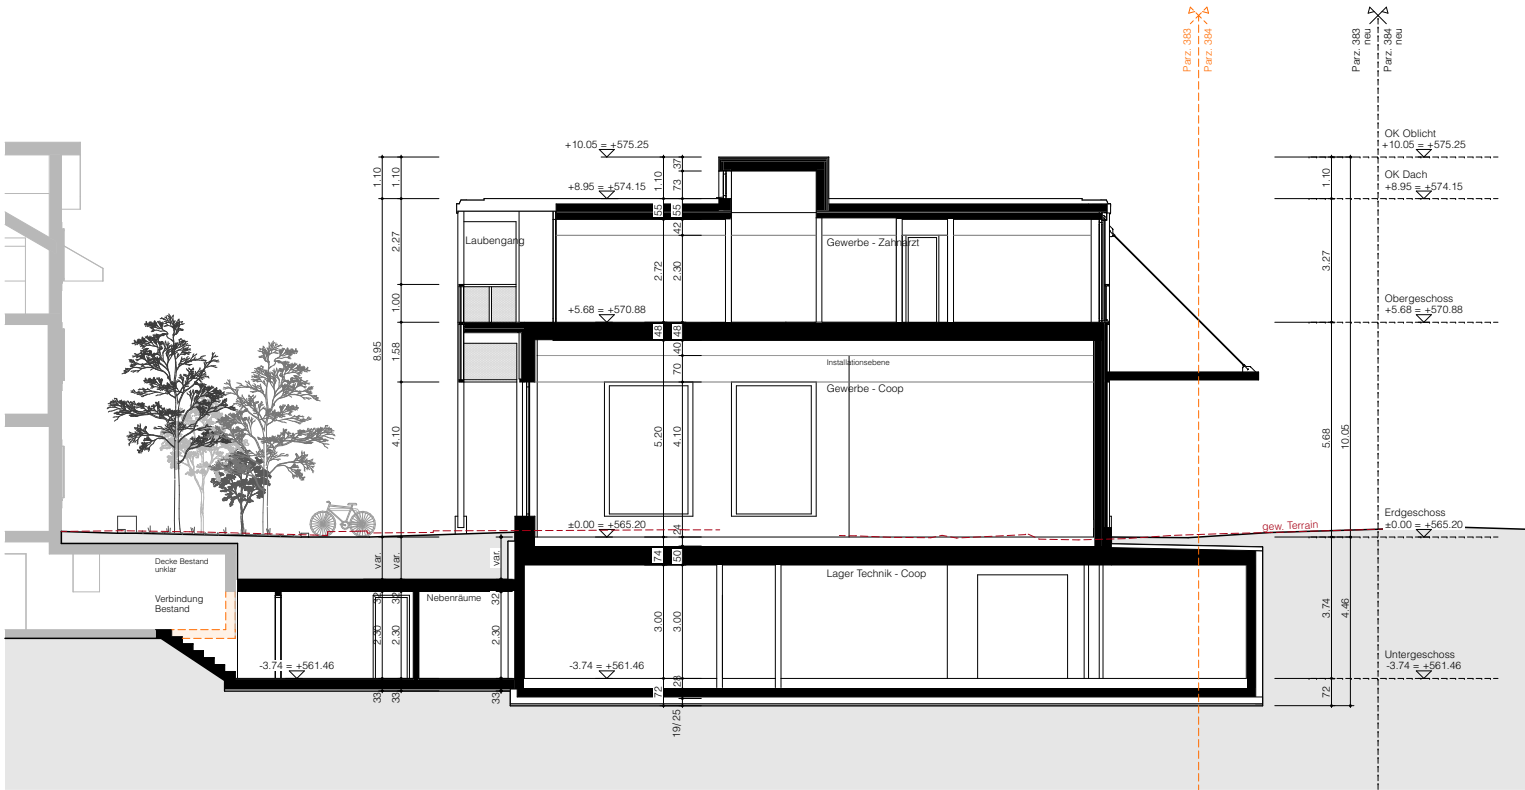


SCHNITT 2 - GEWERBE + ANSCHLUSS BESTAND

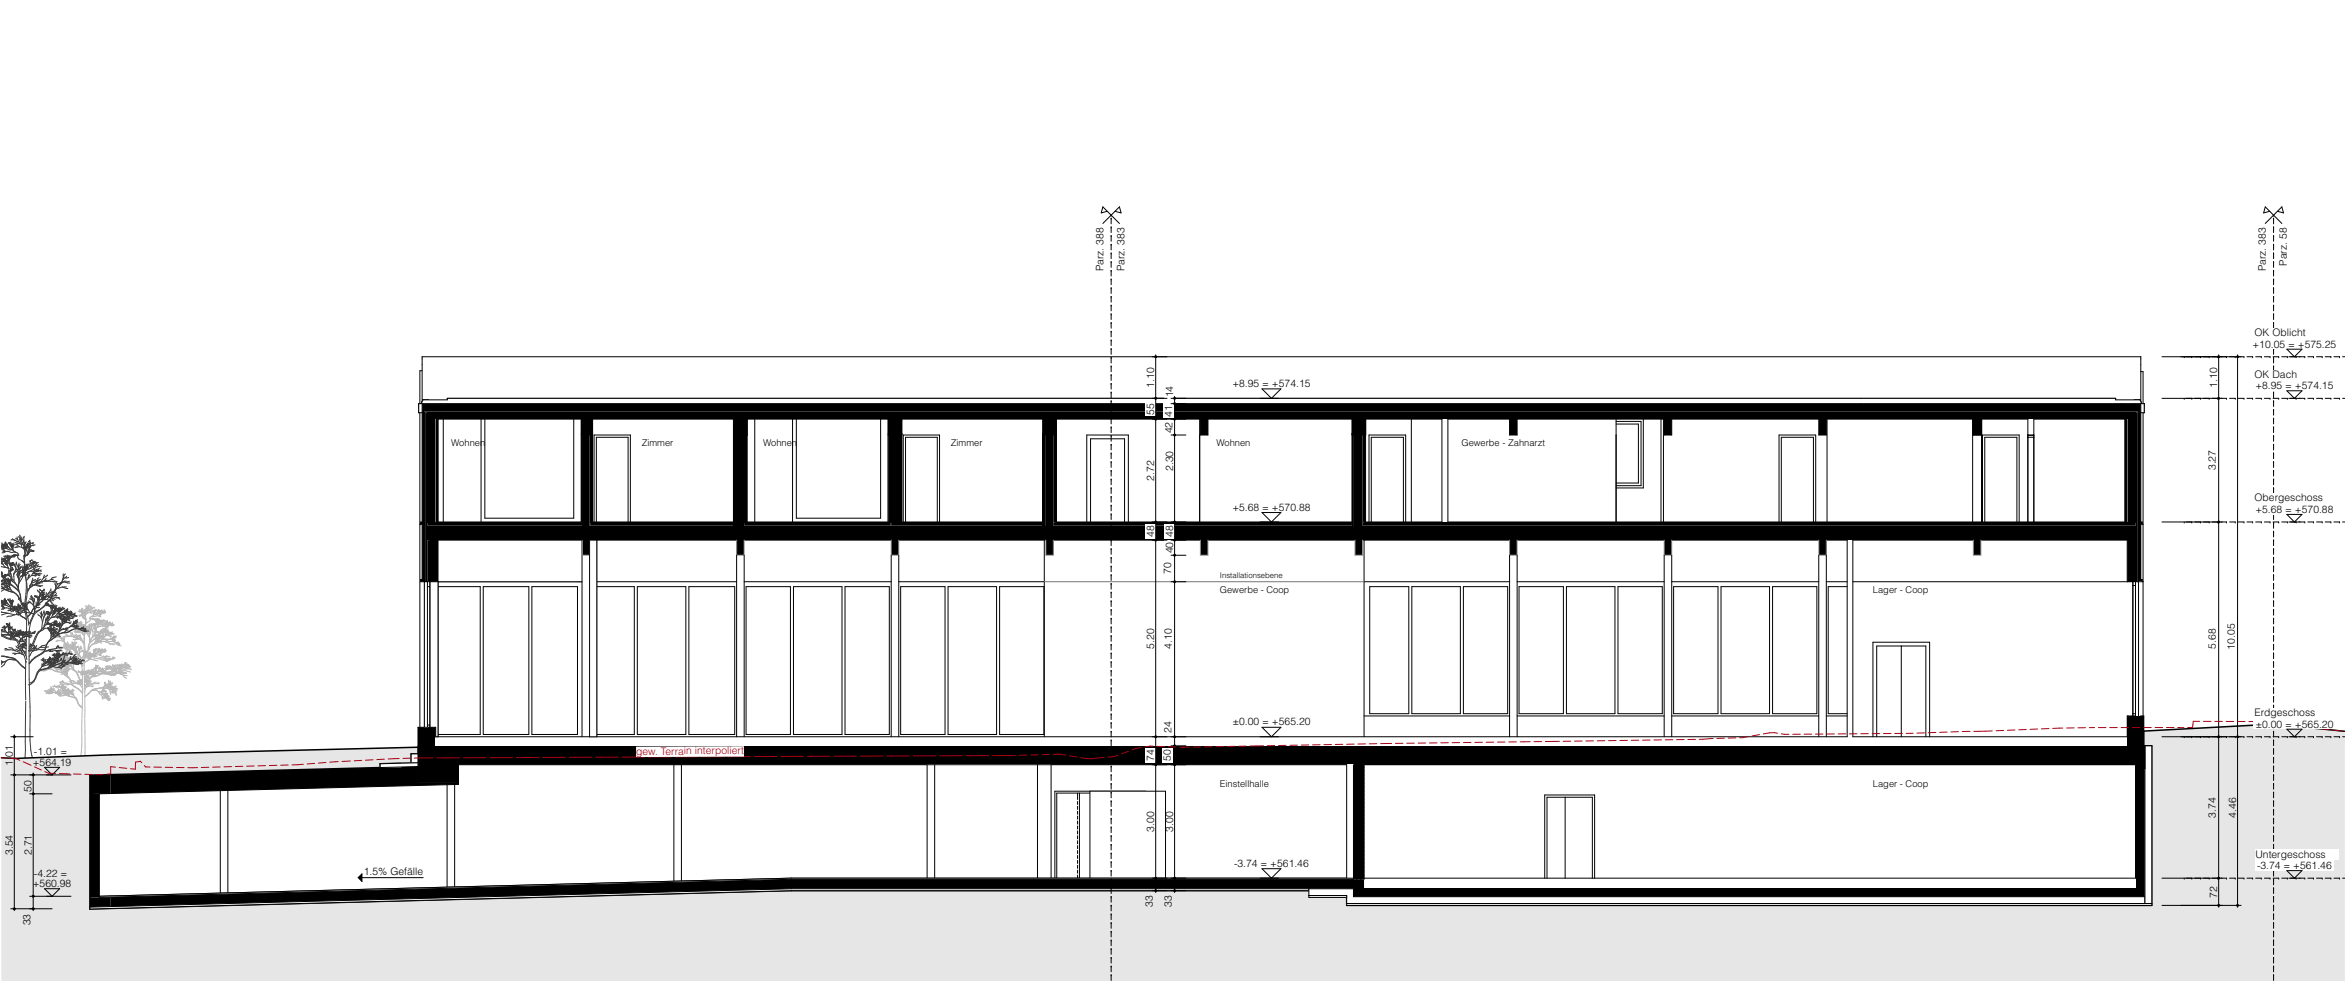

SCHNITT 3 - LÄNGSSCHNITT

ÜBERSICHTSSCHEMA ± 0.00 = + 565.20 m.ü.M.

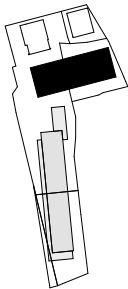

ARCHITEXT
ARGE Baureag AG / Dolmus AG
Simon Schumacher
St. Karli-Strasse 41
6004 Luzern

BAUHERRSCHAFT / GRUNDEIGENTÜMER
PARZ. NR. 382 / 383 / 388 / 1316 / 1607
GAB Genossenschaft
Chäppellrain 2,
6018 Buttisholz

Bestand
Abbruch
neu

BAUHERRSCHAFT
GAB Genossenschaft
Chäppellrain 2,
6018 Buttisholz
Tel. -

21.08
BUTTISHOLZ DORFZENTRUM

Dorfzentrum Süd
6018 Buttisholz

Plan-Nr. B 003.1
Gez. / Dat. da / 28.08.26
Revision
Grösse 63/30


Dolmus AG
St. Karli-Strasse 41
6004 Luzern
041 192 80 80
www.dolmus.ch

Objekt:
Dorfzentrum Süd, 6018 Buttisholz
Bauherrschaft:
GAB Genossenschaft,
Chäppellrain 2, 6018 Buttisholz


PROVISORISCHES BAUPROJEKT
SCHNITTE 1:100
VORABZUG

Baureag Architekten AG
Bruggmatt 1
6130 Willisau
041 192 80 80
www.baureag.ch

BAUREAG
Architektur | Baumanagement

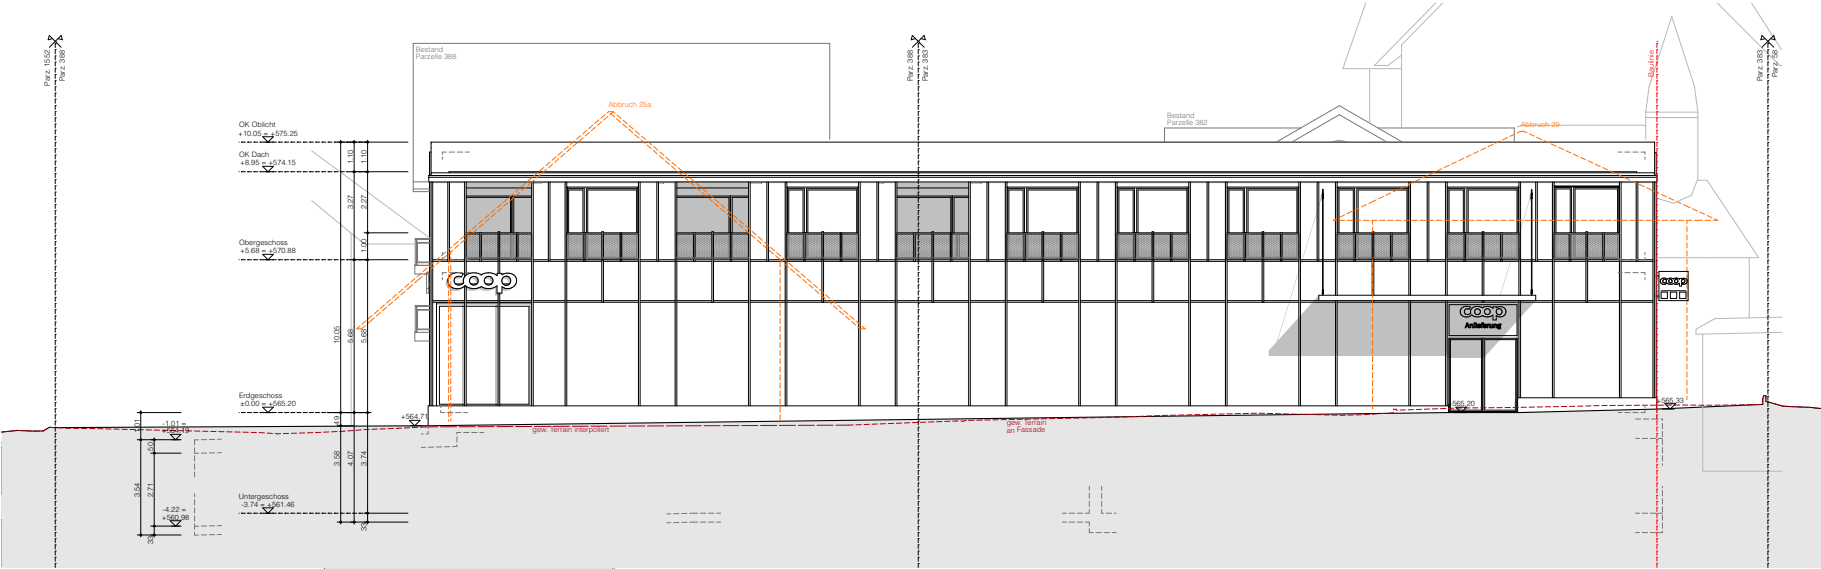


SÜDFASSADE

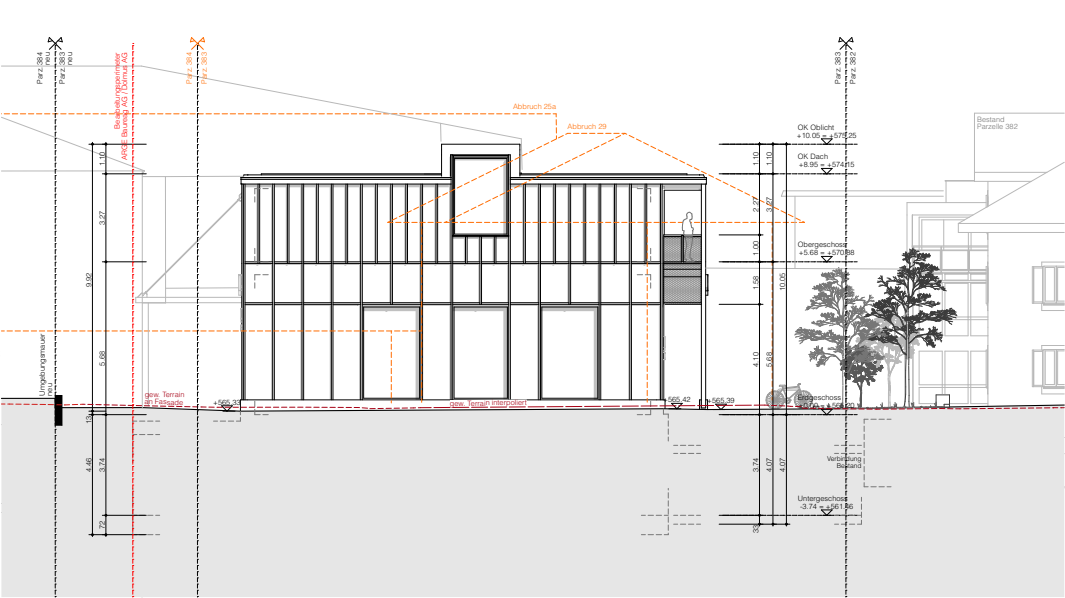

OSTFASSADE




WESTFASSADE

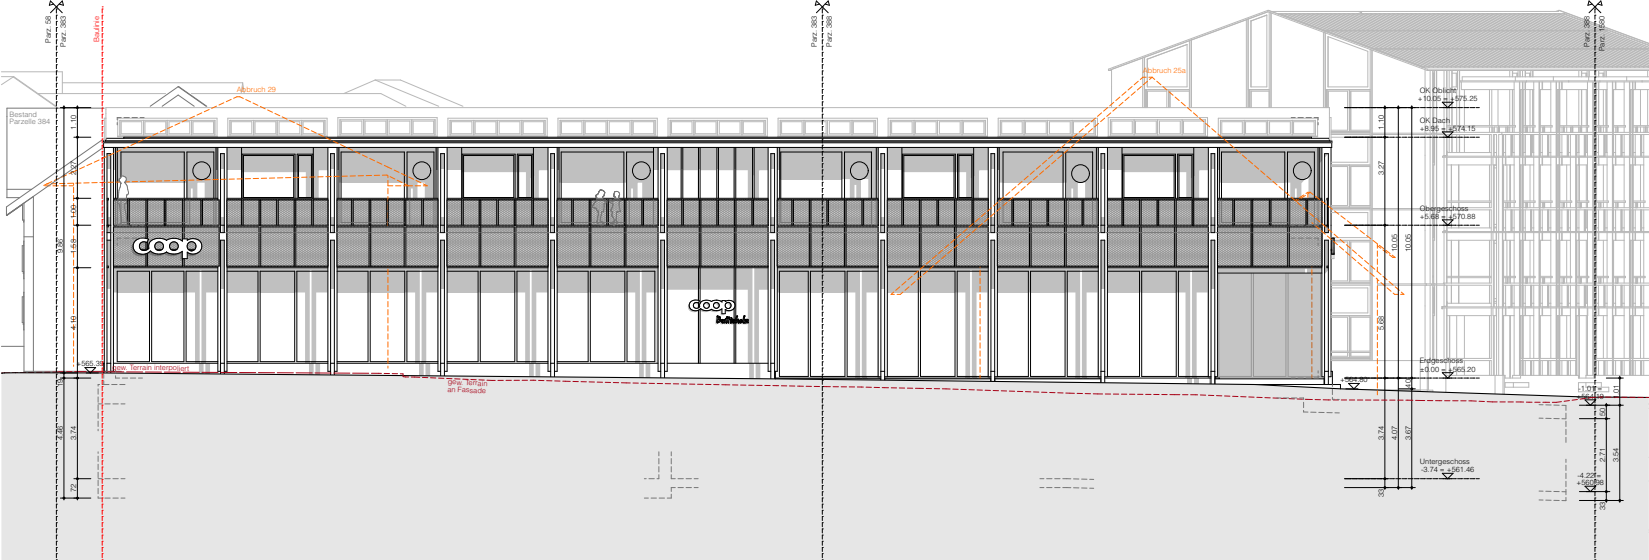

NÖRDFASSADE

ÜBERSICHTSSCHEMA 1:0.00 = 1:565.20 m.ü.M.

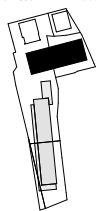

ARCHITEKT
ARGE Baureag AG / Dolmus AG
Simon Schumacher
St. Karl-Strasse 41
6004 Luxemburg

BAUHERRSCHAFT / GRUNDEIGENTÜMER
PARZ. NR. 382 / 383 / 385 / 1316 / 1607
GAB Genossenschaft
Chäppelrain 2,
6018 Buttlischolz

Bestand
Abbruch
neu

BAUHERRSCHAFT
GAB Genossenschaft
Chäppelrain 2,
6018 Buttlischolz
Tel.:

Plan-Nr. B 004.1
Gez. / Dat. da / 28.08.26
Revision 63/30

Objekt:
Dorfzentrum Süd, 6018 Buttlischolz
Bauherrschaft:
GAB Genossenschaft,
Chäppelrain 2, 6018 Buttlischolz

Dolmus AG
St. Karl-Strasse 41
6004 Luxemburg
041 240 18 17
www.dolmus.ch

Baureag Architekten AG
Bruggmatt 1
6130 Willisau
041 972 80 80
www.baureag.ch

DOLMUS

21.08
BUTTLISCHOLZ DORFZENTRUM
Dorfzentrum Süd
6018 Buttlischolz

PROVISORISCHES BAUPROJEKT
ANSICHTEN 1:100
VORABZUG

BAUREAG
Architektur | Baumanagement