

Neubau MFH
"Dorfzentrum Süd"
6018 Buttisholz

GAB Genossenschaft
Châppelrain 2
6018 Buttisholz

Der Grundeigentümer

Die Bauherrschaft

Der Architekt

Vorabzug

Baueingabe

Grundriss Untergeschoss

1:100


Datum 05.10.2024 Plangrösse 1680 / 750 gezeichnet BB

Plannummer 273.02 - 051



eragger architekten ag
Châppelrain 2
6018 Buttisholz
t 041 820 90 30
info@eragger-architekten.ch
www.eragger-architekten.ch

±0.00 = +565.20 m.ü.M

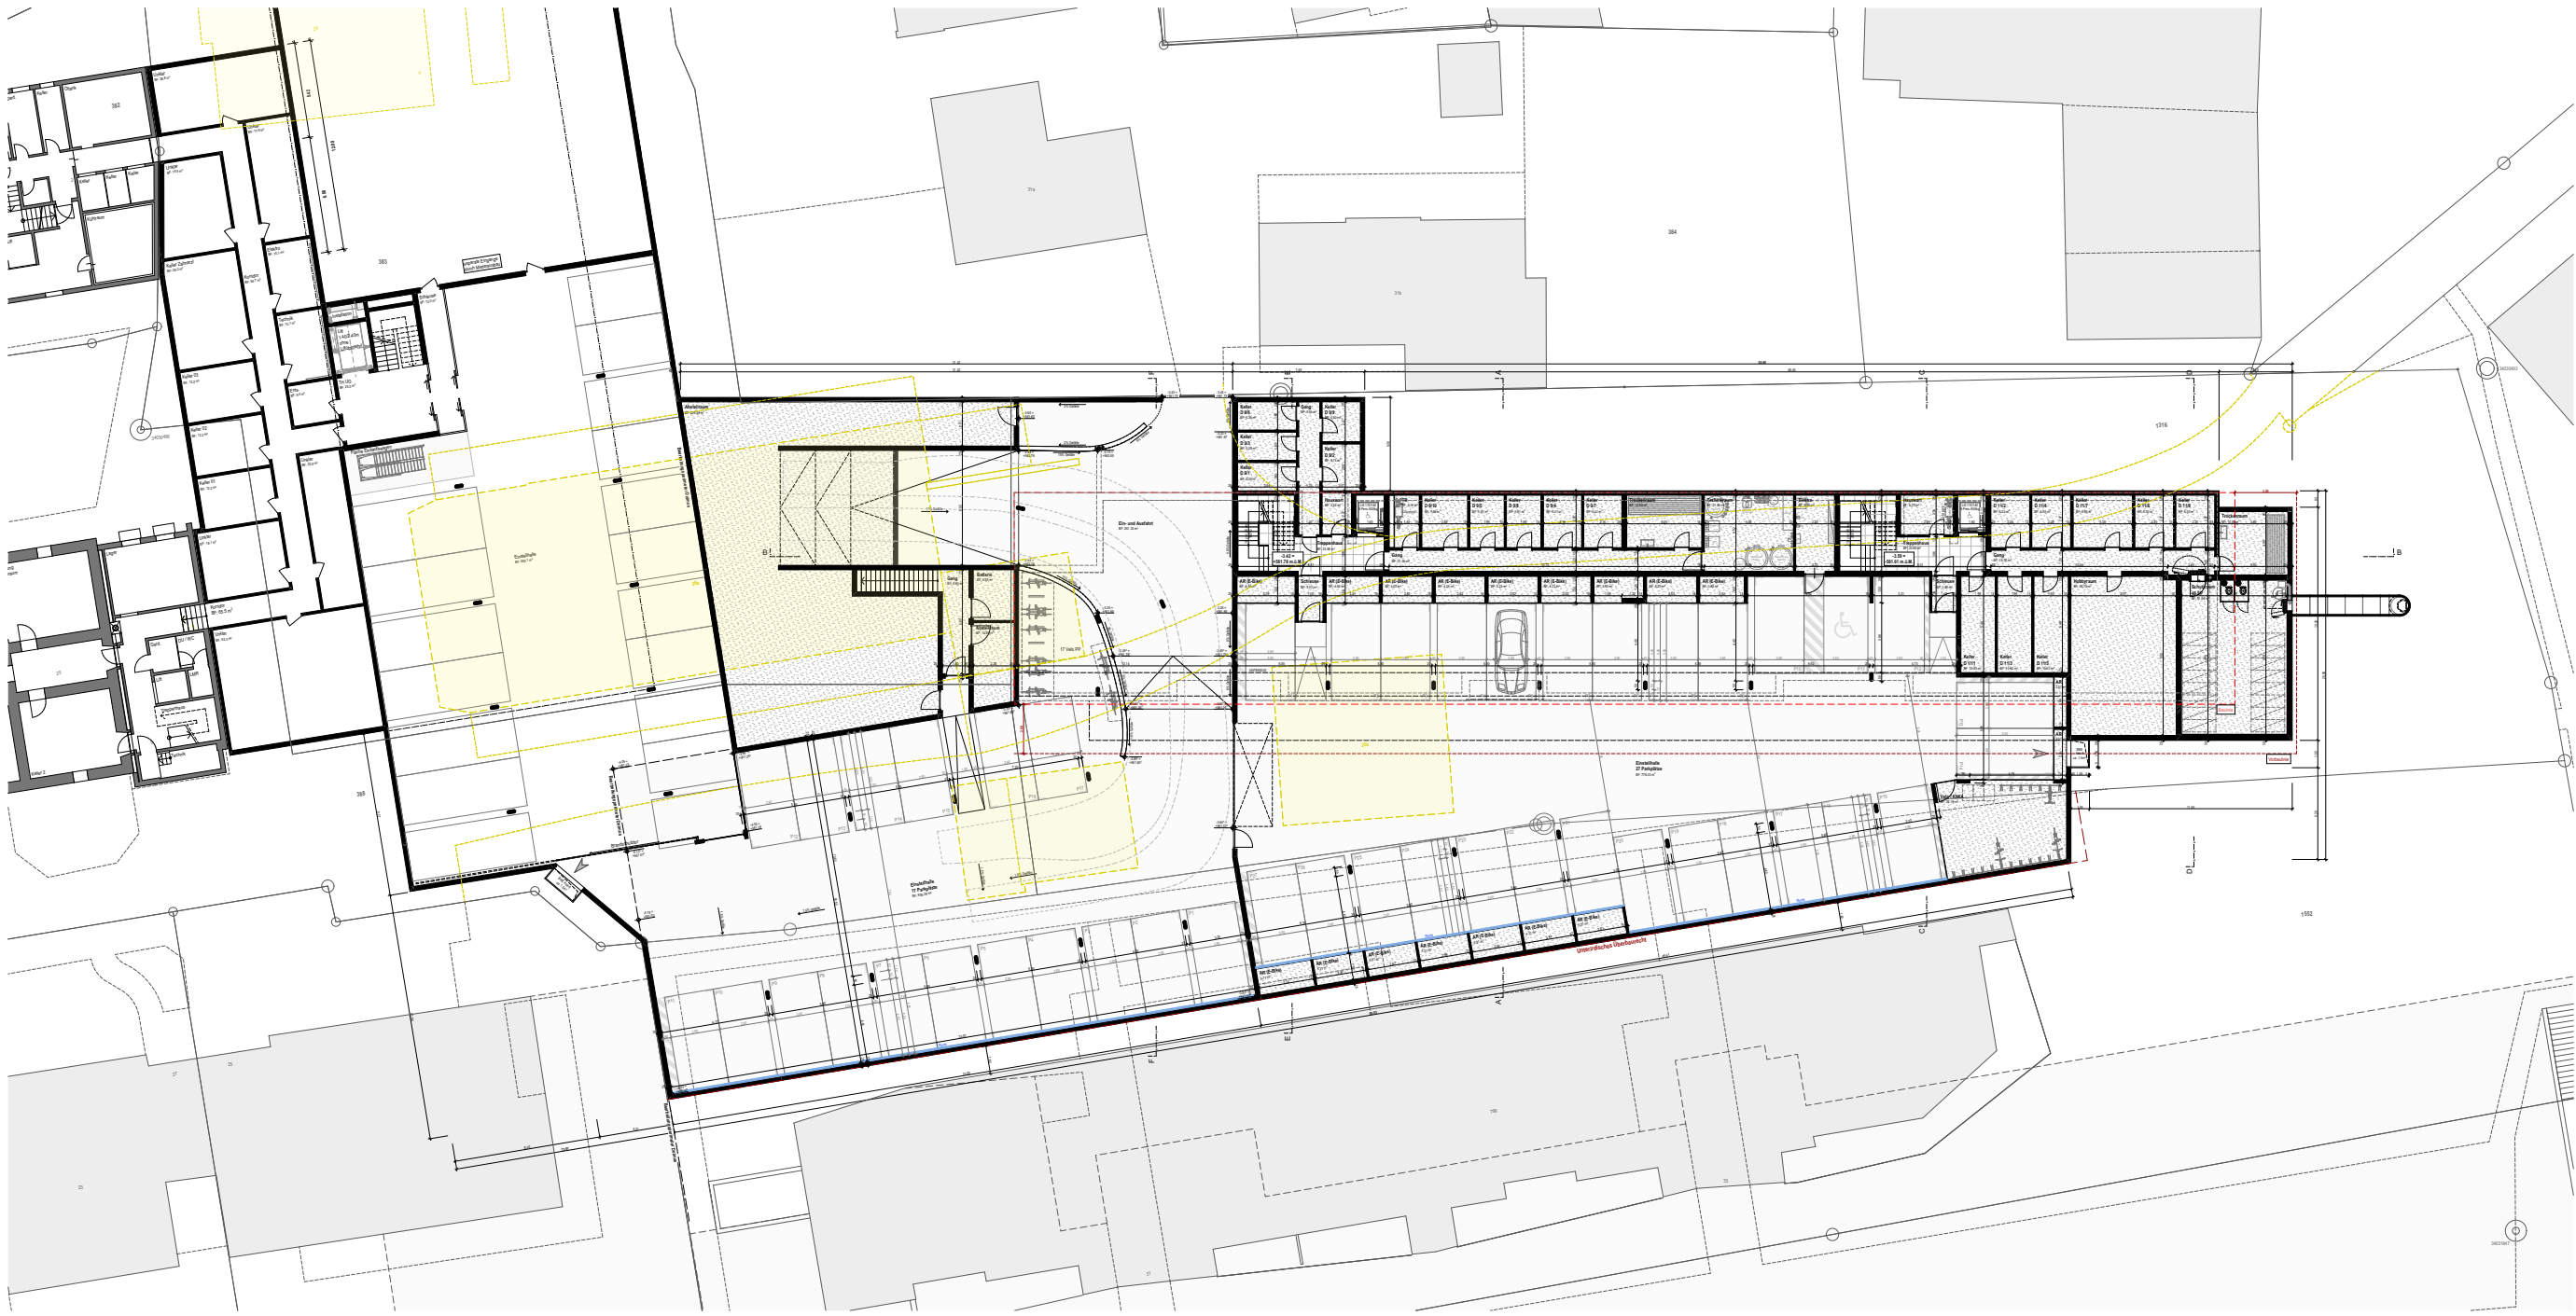

Neubau MFH
"Dorfzentrum Süd"
6018 Buttisholz

GAB Genossenschaft
Chäppelrain 2
6018 Buttisholz

Der Grundeigentümer

Die Bauherrschaft

Der Architekt

Vorabzug

Baueingabe
Grundriss Erdgeschoss | Umgebung 1:100


Datum 05.10.2024 Plangröße 1680 | 750 gezeichnet SB

Plannummer 273.02 - 052
Revisions
Datum



emager architekten ag
Hauptstr. 22
6018 Buttisholz
+41 78 528 00 30
info@emager-architekten.ch
www.emager-architekten.ch

±0.00 = +565.20 m ü M

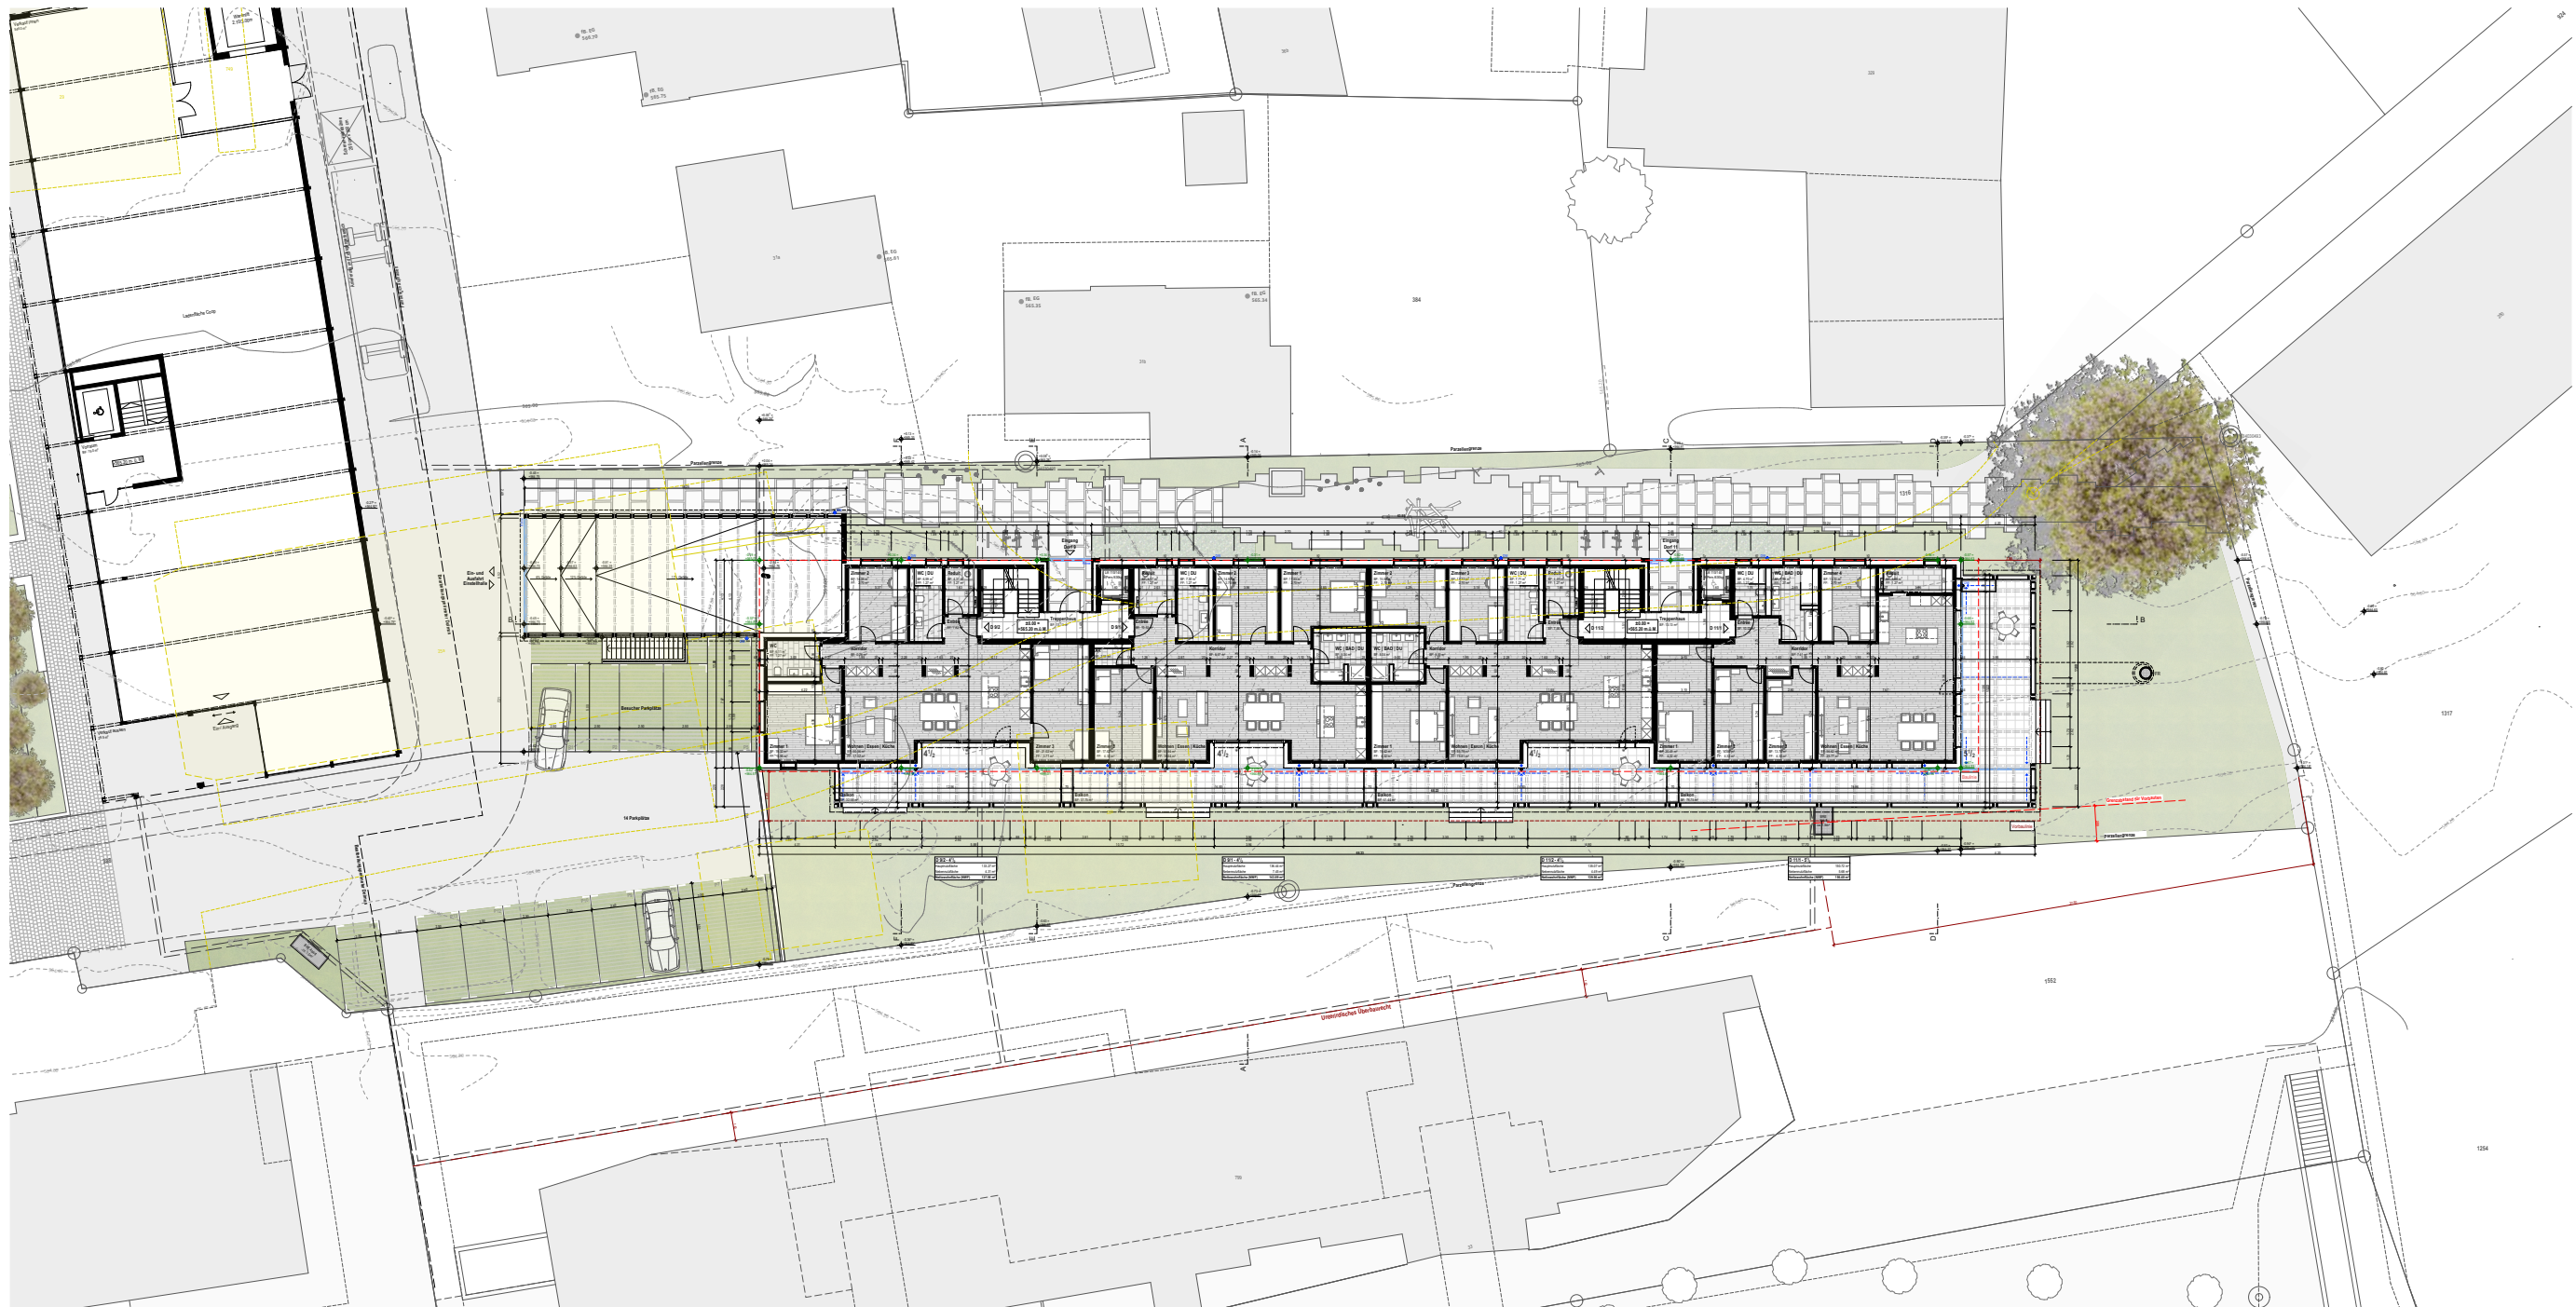

Neubau MFH
"Dorfzentrum Süd"
6018 Buttisholz

GAB Genossenschaft
Chäppelrain 2
6018 Buttisholz

Der Grundeigentümer

Die Bauherrschaft

Der Architekt

Vorabzug

Baueingabe
Grundrisse

1:100

Datum 05.10.2026 Plangröße 1260 | 991 gezeichnet BB

Planummer Revision Datum

273.02 - 053



aregger architekten ag
oberdorf 32
6018 buttisholz
1 041 928 00 30

info@aregger-architekten.ch
www.aregger-architekten.ch

±0.00 = +565.20 m ü.M



1.OBERGESCHOSS

2.OBERGESCHOSS

DACHGESCHOSS MIT GALERIE

Neubau MFH
"Dorfzentrum Süd"
6018 Buttisholz

GAB Genossenschaft
Chäppelirain 2
6018 Buttisholz

Der Grundigentümer

Die Bauherrschaft

Der Architekt

Vorabzug



Baueingabe
Grundrisse 1:100

Datum	05.10.2026	Plangrösse	1260 595	gezeichnet	BB
Plannummer	273.02 - 054	Revision		Datum	



aregger architekten ag
oberdorf 22
6018 buttisholz
t 041 928 90 30
info@aregger-architekten.ch
www.aregger-architekten.ch

±0.00 = +565.20 m.ü.M

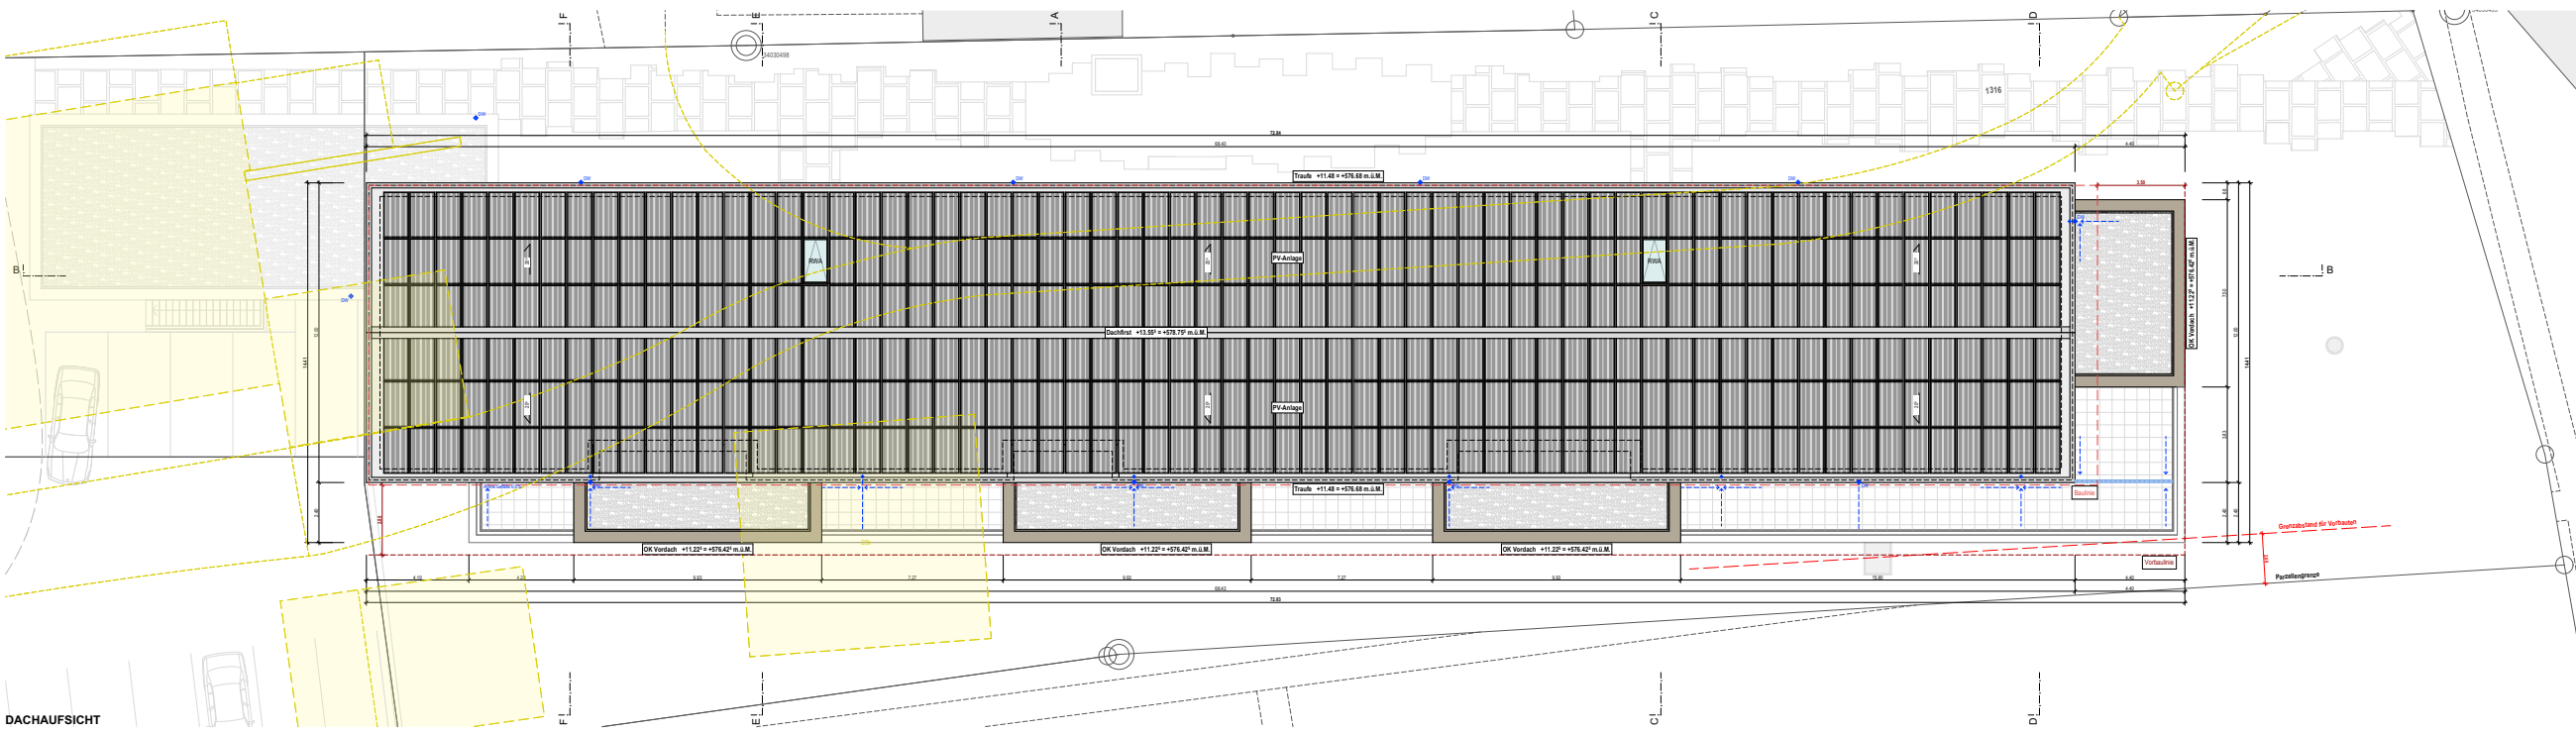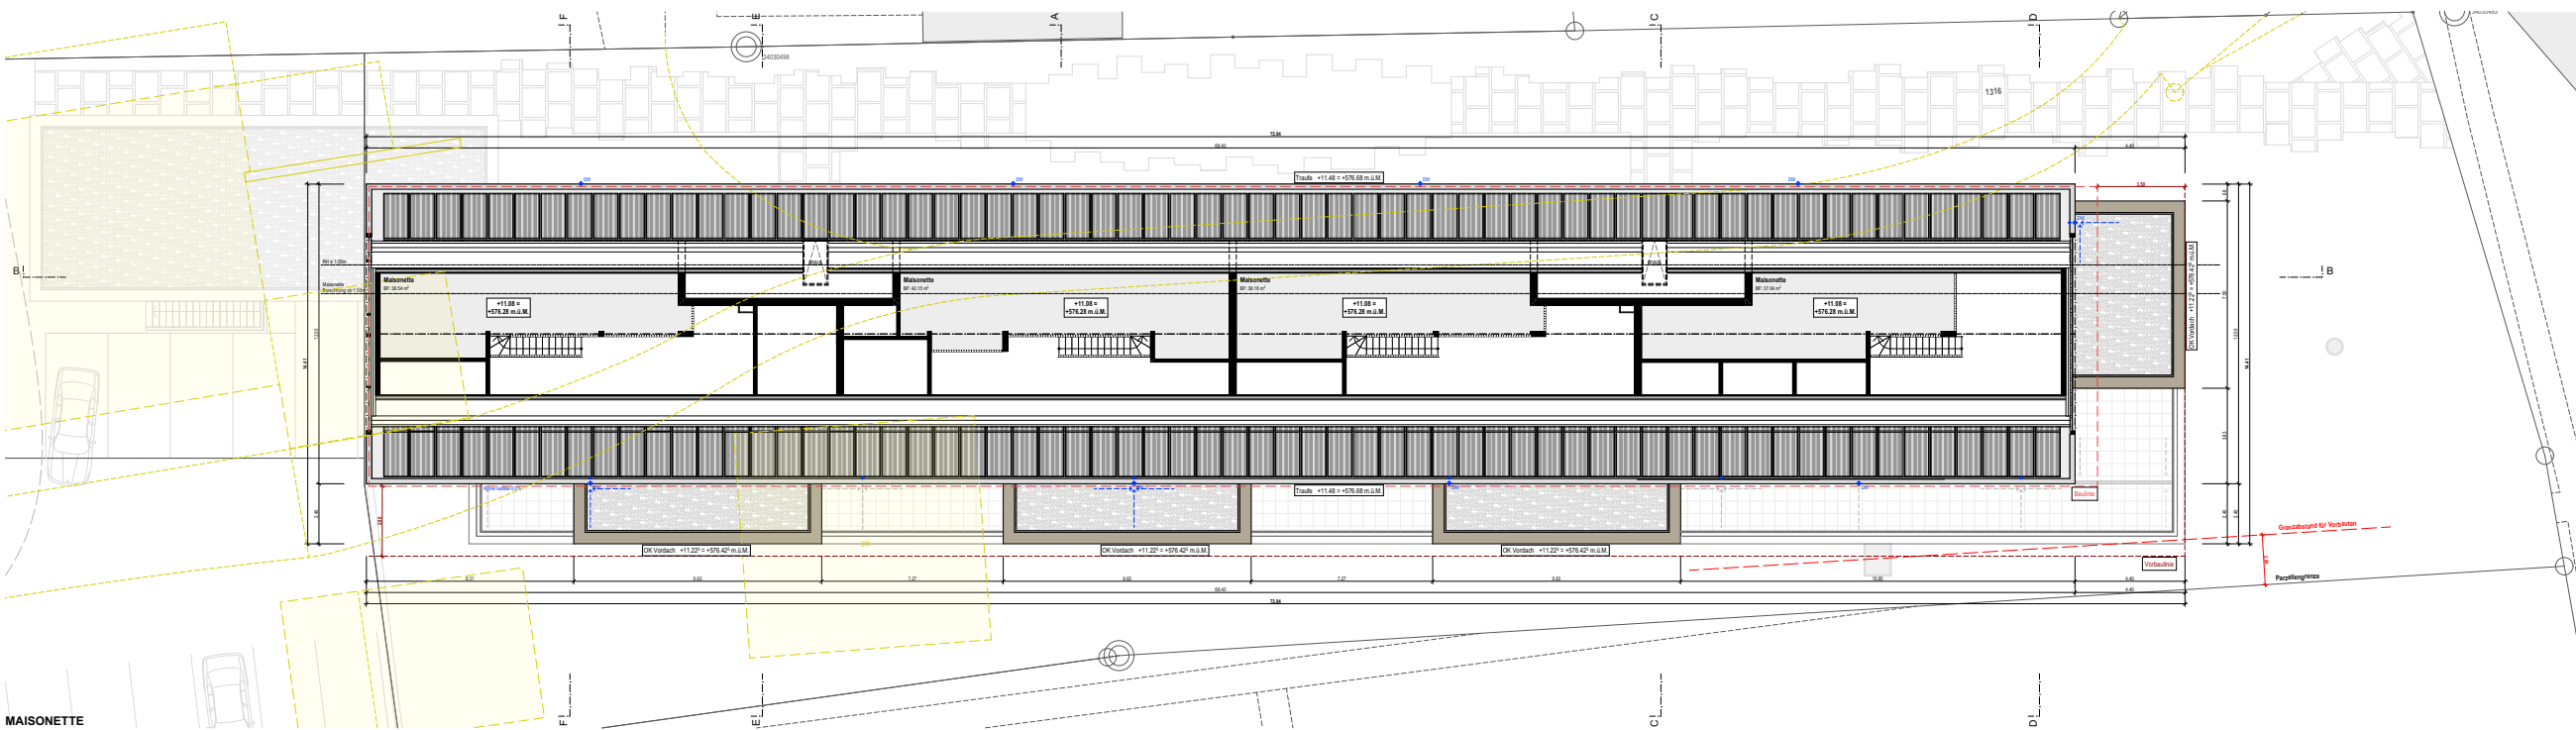

Neubau MFH
"Dorfzentrum Süd"
6018 Buttisholz

GAB Genossenschaft
Chäppelrain 2
6018 Buttisholz

Der Grundeigentümer

Die Bauherrschaft

Der Architekt

Vorabzug

Baueingabe

Ansichten

1:100

Datum 05.10.2026 Plangrösse 1124 | 820 gezeichnet BB


Plannummer Revision Datum

273.02 - 056




aregger architekten ag
oberdorf 22
6018 buttisholz
1 041 928 00 30

info@aregger-architekten.ch
www.aregger-architekten.ch

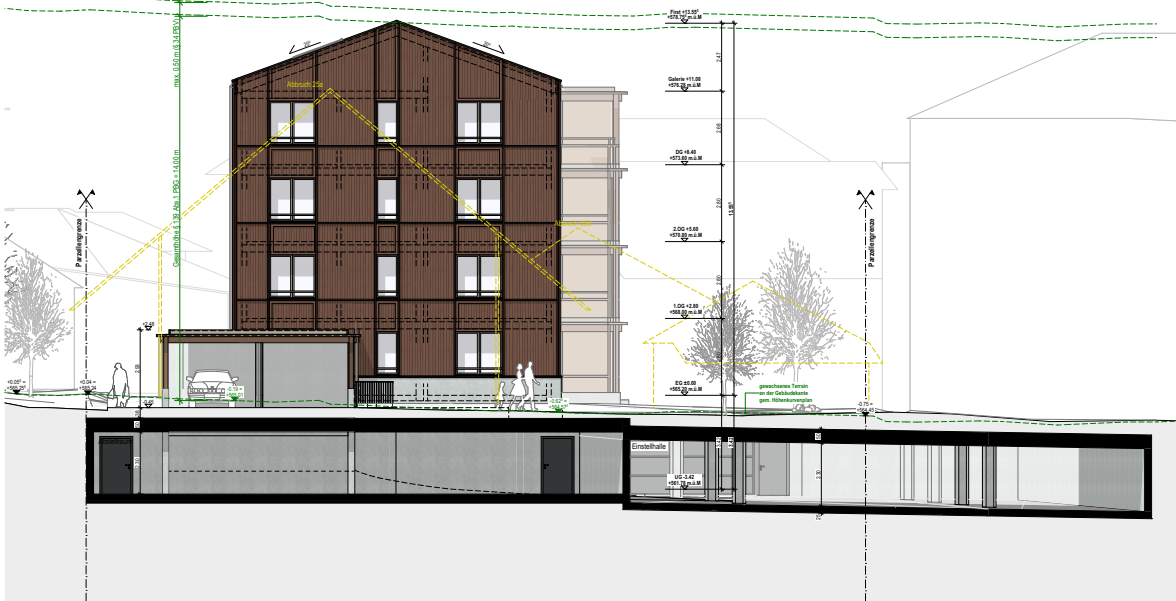

±0.00 = +565.20 m.ü.M

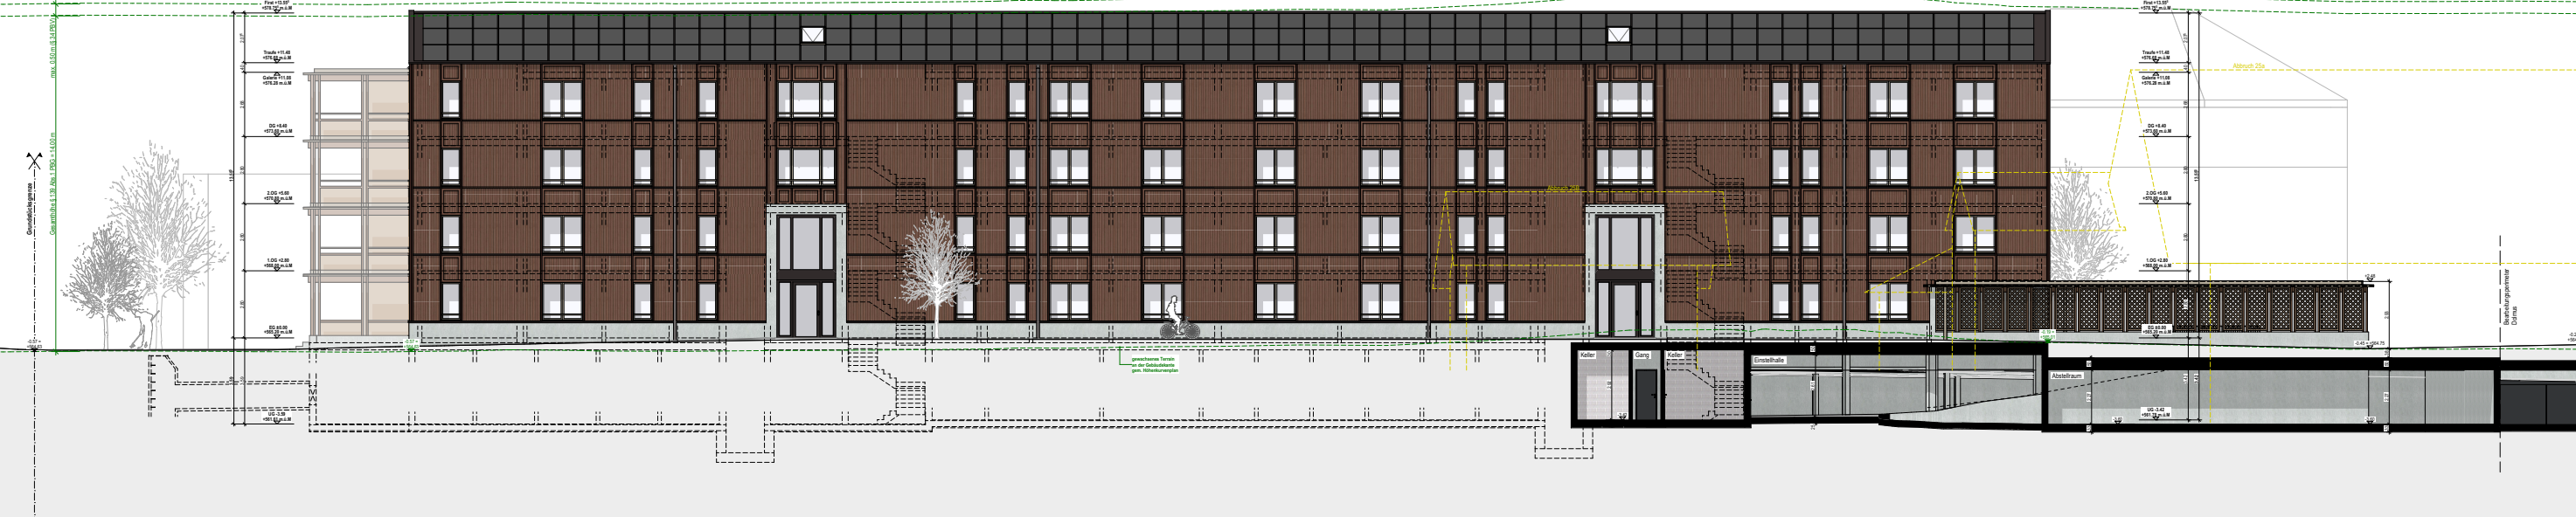

ANSICHT OST



ANSICHT WEST